



ZONA DE ESPECIAL PROTECCIÓN PARA LAS AVES (ZEPA) ES0000188 VALLES DEL VOLTOYA Y EL ZORITA

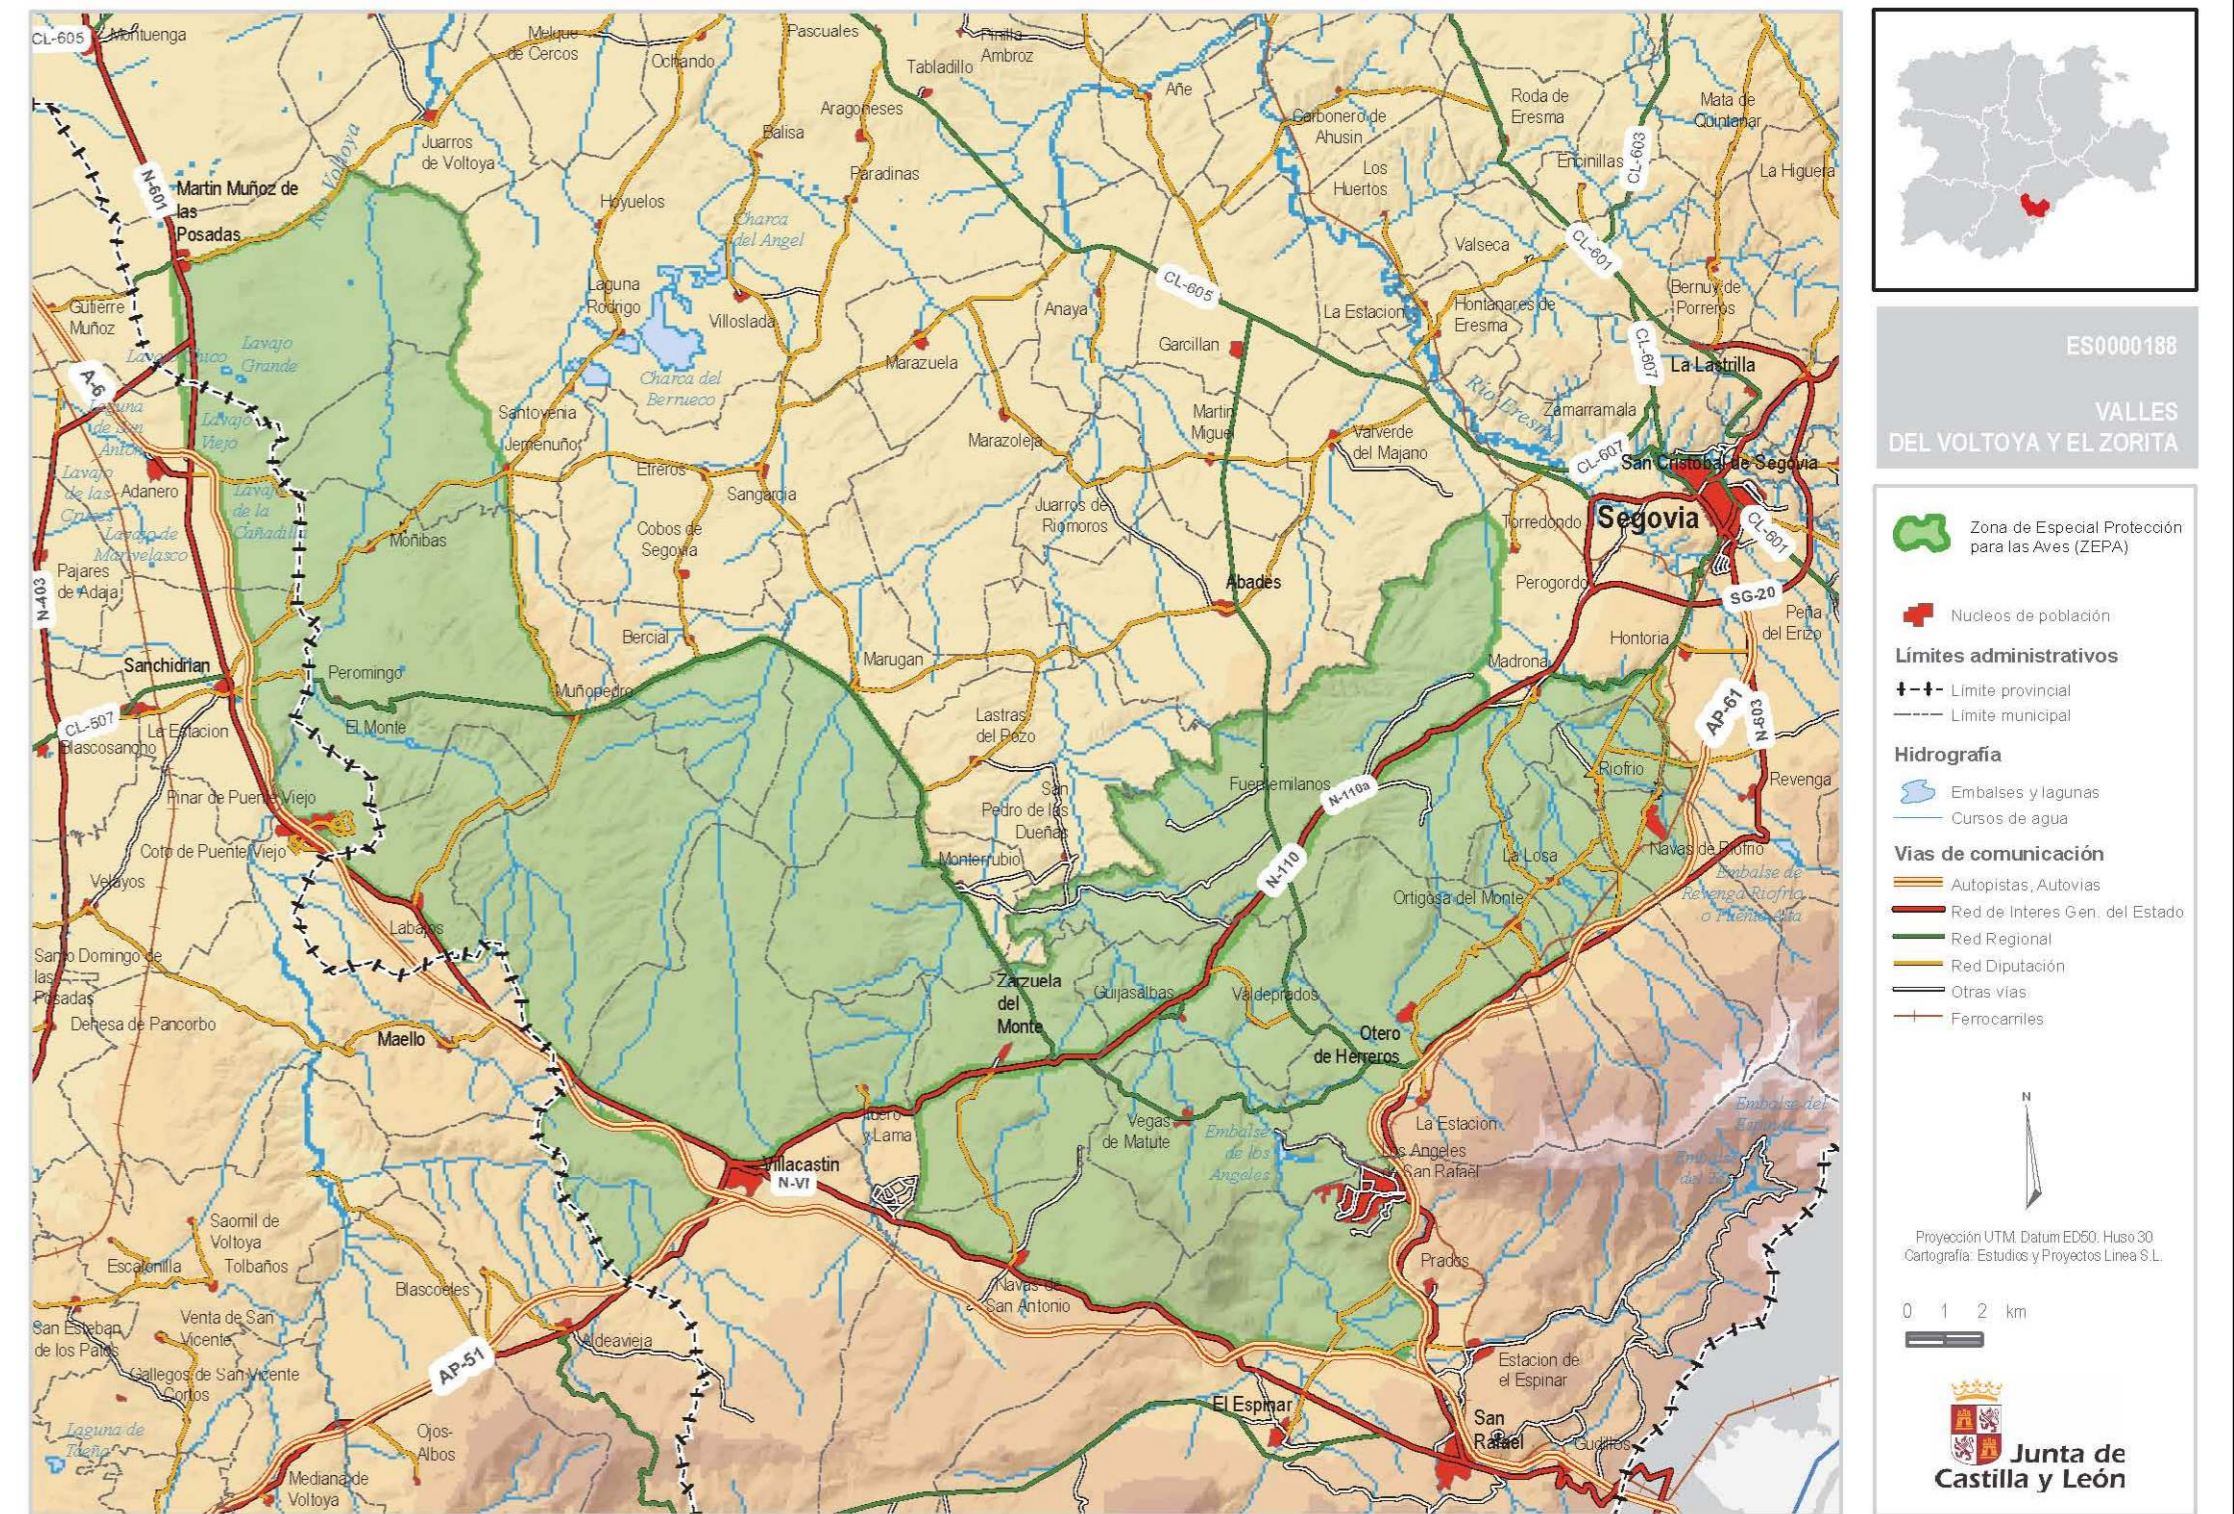

LUGAR DE IMPORTANCIA COMUNITARIA (LIC) ES4160111 VALLES DEL VOLTOYA Y EL ZORITA

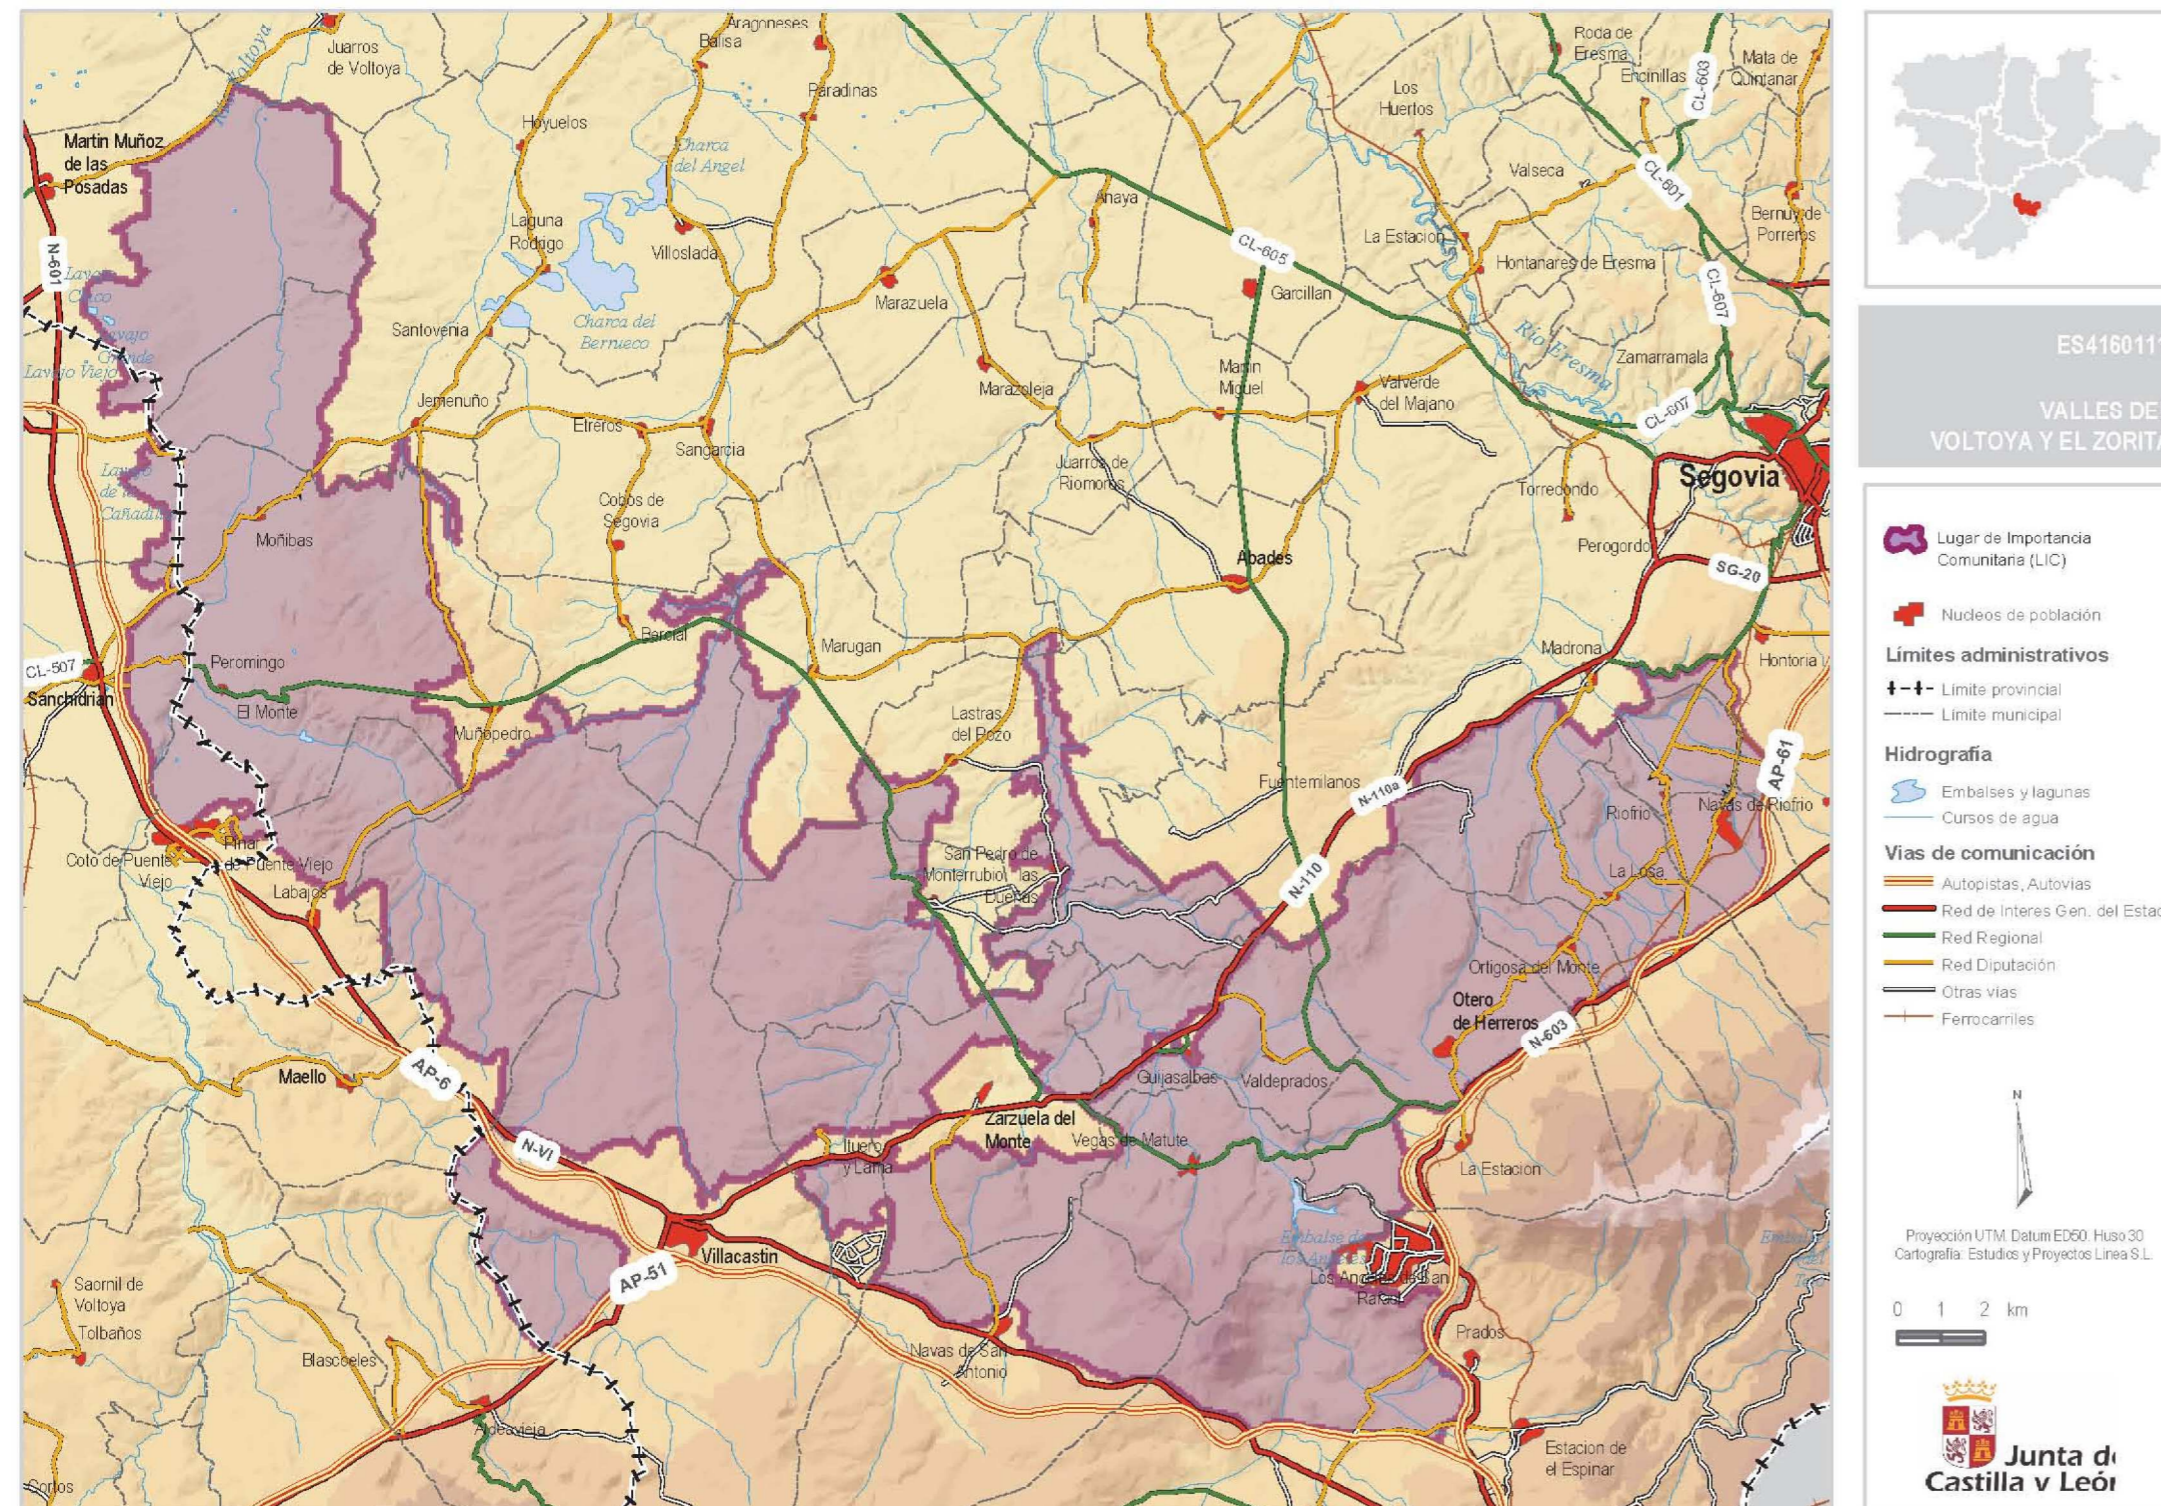

VALDEPRADOS

NORMAS URBANÍSTICAS MUNICIPALES

EQUIPO REDACTOR ARQUITECTO ANTONIO GIL SANZ	ESCALA DEL PLANO 1 / 200.000	ORIENTACIÓN
PLANO RED NATURA 2000 ZONAS DE ESPECIAL PROTECCIÓN LIC Y ZEPA	PLANO N° PI-3-01	
EXPEDIENTE	FASE APROBACIÓN DEFINITIVA	FECHA JULIO - 2016

La presente documentación se corresponde con la aprobada provisionalmente por el Plano del Ayuntamiento de Valdeprados, en sesión de 23 diciembre de 2014, con las modificaciones realizadas en la documentación, aprobadas en sesión de 25 de febrero de 2016.

En Valdeprados a 28 de julio de 2016.

La Segoviana
 IEP Melchor Gil Narriols