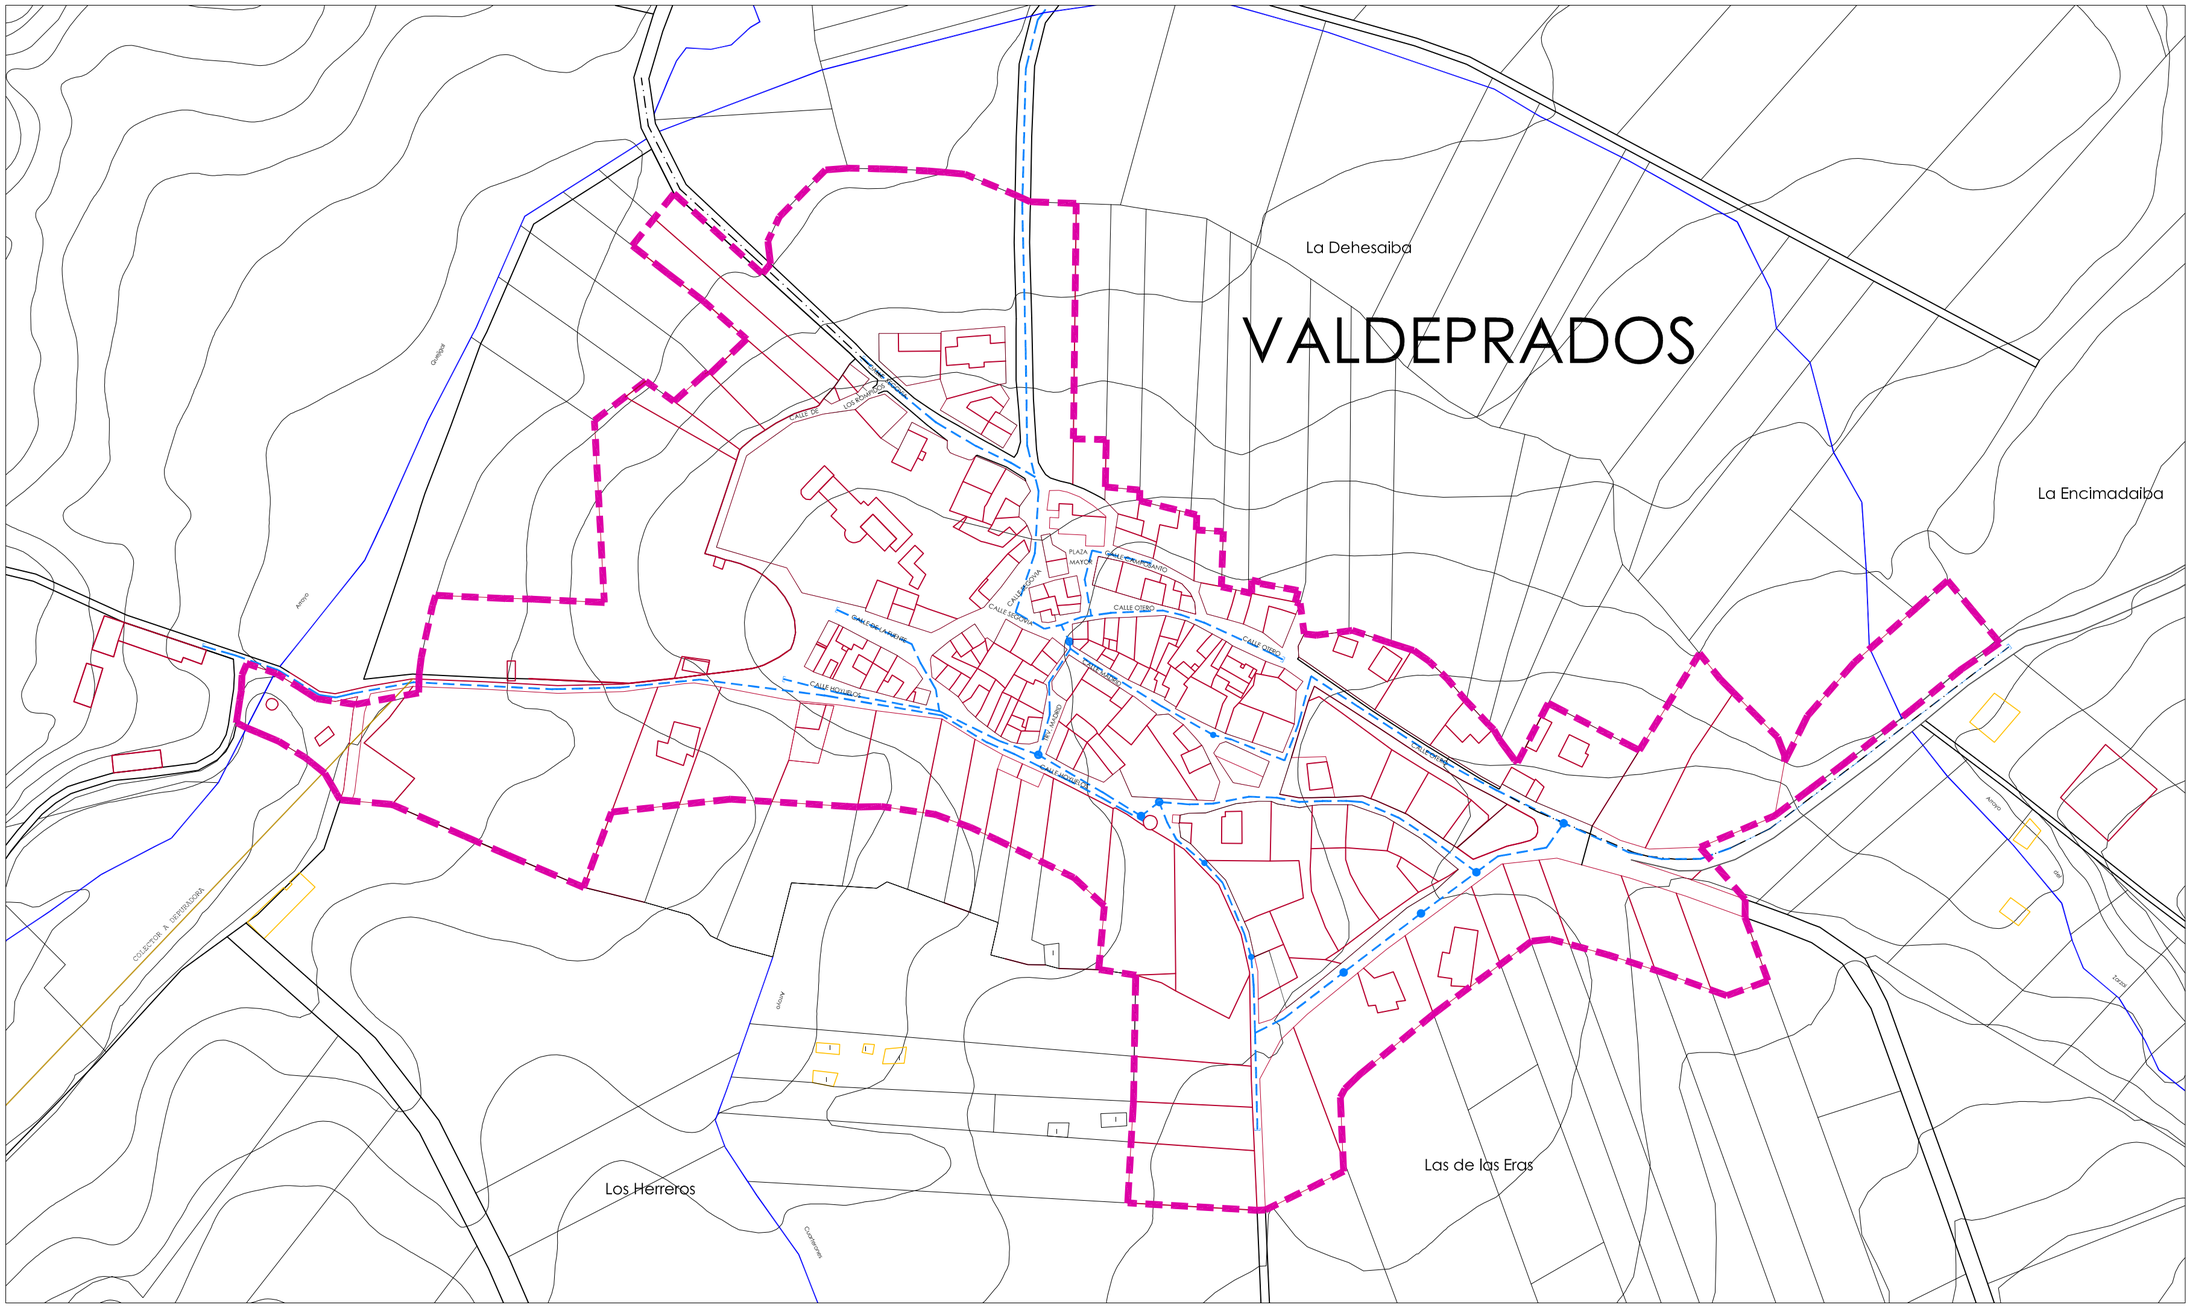

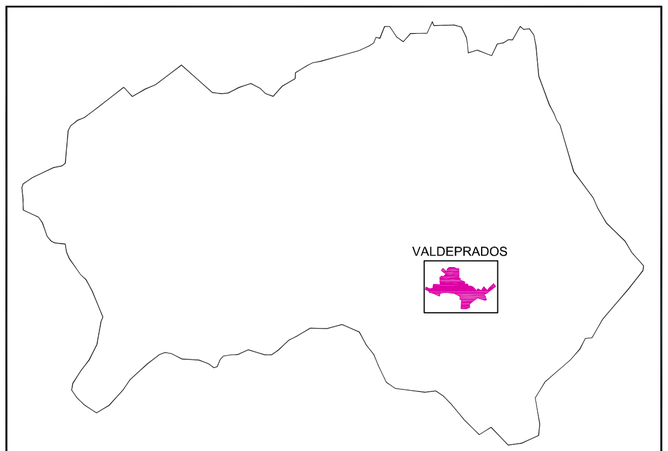

LEYENDA GRAFISMO

- LÍMITE SUELO URBANO
- LÍMITE TÉRMINO MUNICIPAL
- VÍAS PECUARIAS

LEYENDA DE ABASTECIMIENTO

- POZO DE REGISTRO
- ARQUETA
- RED DE ABASTECIMIENTO

La presente documentación se corresponde con la aprobada provisionalmente por el Pleno del Ayuntamiento de Valdeprados, en sesión de 23 diciembre de 2014, con las modificaciones realizadas en la documentación, aprobadas en sesión de 25 de febrero de 2016.

En Valdeprados a 28 de julio de 2016.
La Secretaria

Fdª Mercedes Galán Narrillos.

VALDEPRADOS

NORMAS URBANÍSTICAS MUNICIPALES

EQUIPO REDACTOR
ARQUITECTO ANTONIO GIL SANZ

ESCALA DEL PLANO
1 / 2.000
0 10 20 30 40 50 75

ORIENTACIÓN

PLANO
SERVICIOS URBANOS - ABASTECIMIENTO

PLANO Nº
PI-8-01

EXPEDIENTE

FASE
APROBACIÓN DEFINITIVA

FECHA
JULIO - 2016